




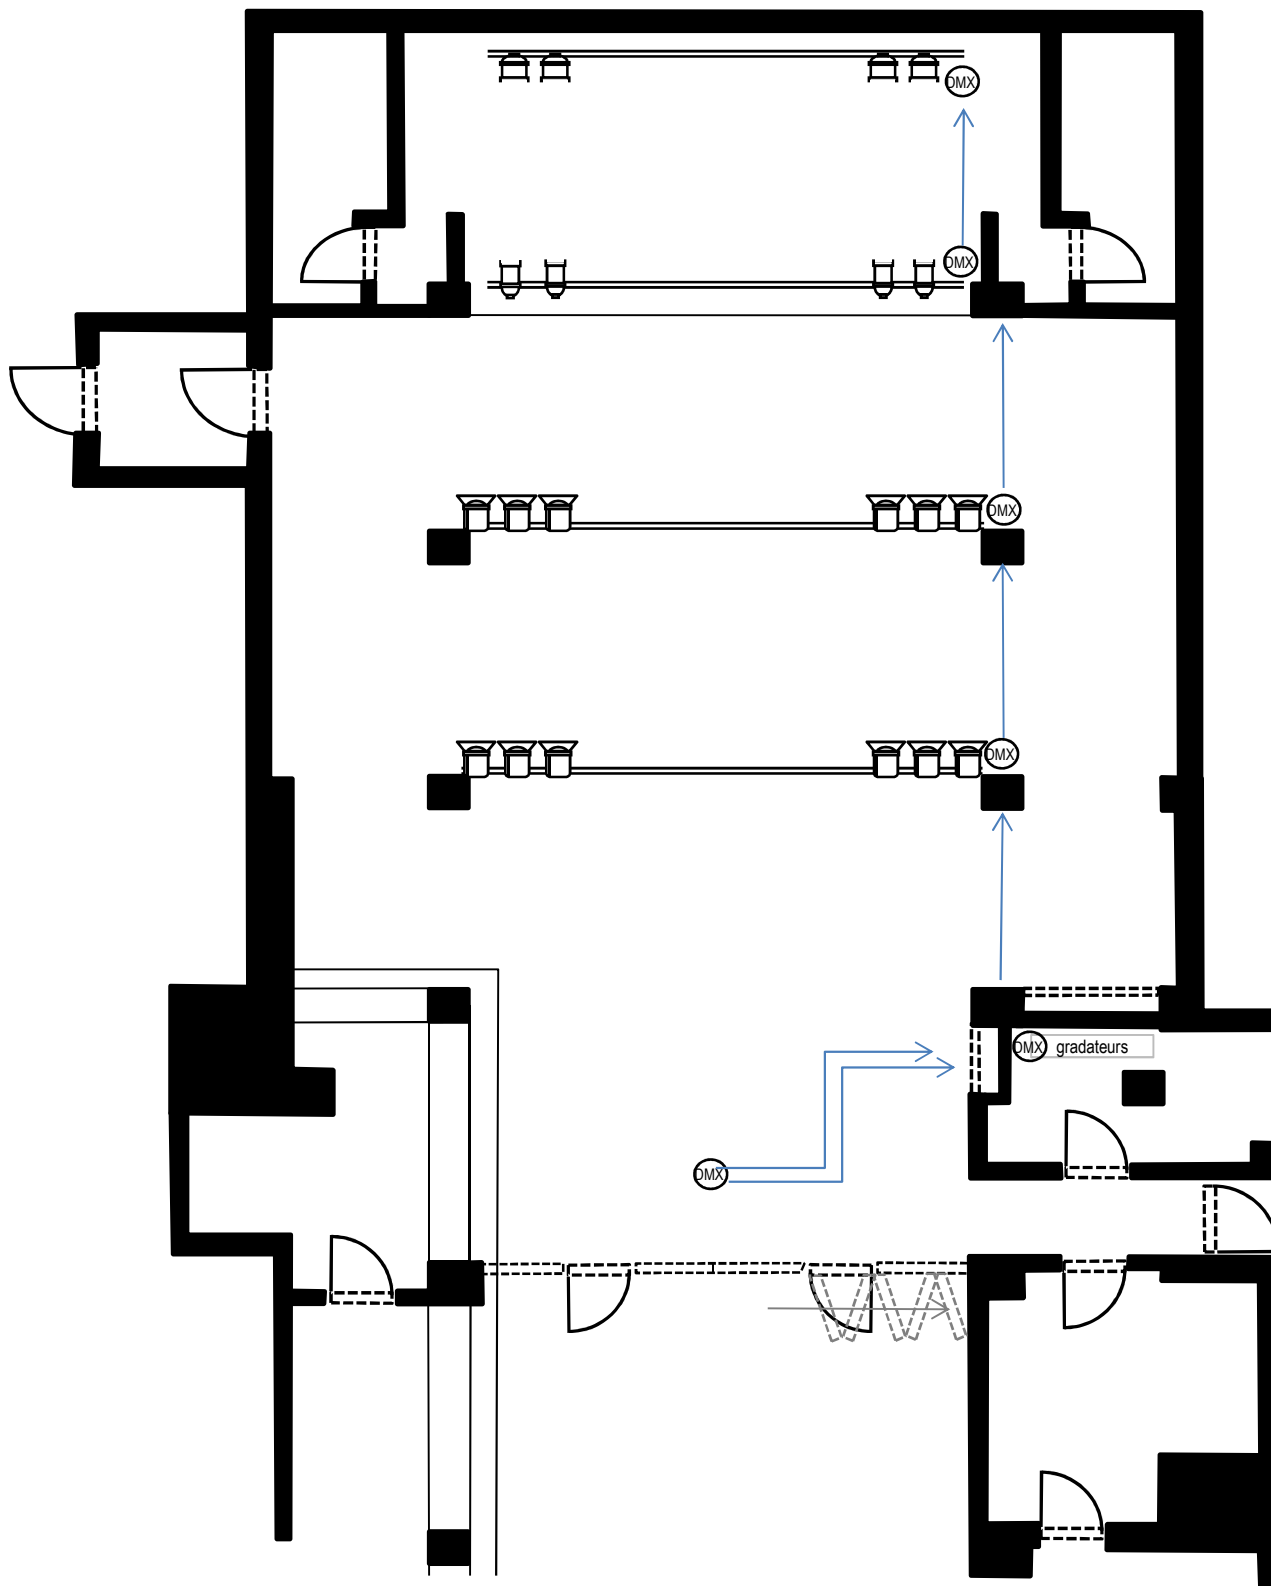


Whall Station Plan d'éclairage de base



 12 PC 650w avec volet

 10 Par 56

 9 Par led 18x5w RGB+W